

ΕΦΗΜΕΡΙΣ ΤΗΣ ΚΥΒΕΡΝΗΣΕΩΣ
ΤΗΣ ΕΛΛΗΝΙΚΗΣ ΔΗΜΟΚΡΑΤΙΑΣ

ΑΘΗΝΑ 13 ΑΥΓΟΥΣΤΟΥ 1987	ΤΕΥΧΟΣ ΤΕΤΑΡΤΟ	ΑΡΙΘΜΟΣ ΦΥΛΛΟΥ 759

ΠΕΡΙΕΧΟΜΕΝΑ

ΠΟΛΕΟΔΟΜΙΑ
ΑΠΟΦΑΣΕΙΣ

Διορθώσεις Σφαλμάτων

ΠΟΛΕΟΔΟΜΙΑ
ΑΠΟΦΑΣΕΙΣ

Αριθ. 4507 (1)

Αναγνώριση της παρόδου Χαλκιδικής στοάς στο Ο.Τ. 100 σχεδίου Πόλης Χαλκίδας ότι προϋπάρχει του 1923 και διατήρησή της.

Ο ΝΟΜΑΡΧΗΣ ΕΥΒΟΙΑΣ

Έχοντας υπόψη:

1. Το άρθρ. 20 του από 17.7.1923 Ν. Δ/τος.

2. Το Β.Δ. 712/70 όπως τροποποιήθηκε με τα 677/71 και 198/72Β Δ/τα.

3. Το Ν. 3200/55 όπως έχει συμπληρωθεί και ισχύει σήμερα.

4. Τις γνωμοδοτήσεις με αριθ. 4 του 33ου Πρακτικού της από 12.2.85 συνεδρίασης του ΣΧΟΠ και με αριθ. 7 του 8ου Πρακτικού της από 24.6.87 συνεδρίασης του ΣΧΟΠ.

5. Τους τίτλους ιδιοκτησίας: 29057/1909 και 3918/1919 από τους οποίους προκύπτει ότι η πάροδος Χαλκιδικής στοάς στο Ο.Τ. 100 σχεδίου Πόλης Χαλκίδας προϋπάρχει του 1923.

6. Το γεγονός ότι η υπόψη πάροδος φαίνεται στο από 22.7.1932 ρυμοτομικό σχέδιο Χαλκίδας και ότι υπάρχουν τυφλές ιδιοκτησίες που έχουν πρόσωπο στην υπόψη πάροδο και δεν μπορεί να αποκτήσουν πρόσωπο σε εγκεκριμένο δρόμο.

7. Το από Ιανουάριο 1985 Τοπογραφικό διάγραμμα του Αρχ/να Μηχανικού Αλεξ. Δεληβοριά που αποτυπώνεται η πάροδος Χαλκιδικής στοάς, αποφασίζουμε:

Αναγνωρίζουμε ότι η υπό στοιχεία 1 - 2 - 3 - 4 - 5 - 6 - 7 - 8 πάροδος χαλκιδικής στοάς στο Ο.Τ. 100 σχεδίου Πόλης χαλκίδας υπάρχει πριν το 1923 και τη χαρακτηρίζουμε ως διατηρητέα με τα αυτά στοιχεία.

Η απόφαση αυτή με ισχύ από τη δημοσίευσή της να δημοσιευθεί στην εφημερίδα της Κυβέρνησης με το παραπάνω Τοπογραφικό Διάγραμμα.

Χαλκίδα, 20 Ιουλίου 1987


Ο Νομάρχης

ΝΙΚΟΣ ΜΙΧΑΛΟΠΟΥΛΟΣ

ΤΟΠΟΓΡΑΦΙΚΟ ΔΙΑΓΡΑΜΜΑ [redacted] ΔΕΙΧΝΕΙ ΤΙΣ
ΙΔΙΟΚΤΗΣΙΕΣ ΠΟΥ ΕΧΟΥΝ [redacted] ΣΤΗΝ ΥΠΟ
ΔΙΑΝΟΙΞΗ ΟΔΟ ΧΑΛΚΙΔΙΚΗΣ ΣΤΟΑΣ

ΠΙΝΑΚΑΣ ΙΔΙΟΚΤΗΤΩΝ.

1 ΗΛΙΑΣ ΚΑΜΠΟΥΡΗΣ [redacted] ΦΕΔΡΙΑΔΩΝ 7 ΑΝΩ ΚΥΨΕΛΗ - ΑΘΗΝΑ
2 ΑΝΑΠΟΓΛΟΥ ΠΕΤΡΟΣ ΑΡΧ. ΜΑΚΑΡΙΟΥ - ΧΑΛΚΙΔΑ
3 ΚΟΤΣΑΚΟΠΟΥΛΟΣ ΒΙΚΤΩΡ ΑΝΑ[redacted] ΟΔΟΣ ΧΑΛΚΙΔΙΚΗΣ ΣΤΟΑΣ - ΧΑΛΚΙΔΑ
4 ΣΤΡΟΥΜΠΟΥΛΗΣ ΓΙΑΝΝΗΣ ΟΔΟΣ [redacted]ΙΚΗΣ ΣΤΟΑΣ - ΧΑΛΚΙΔΑ
5 ΑΦΡΑΤΗ ΕΙΡΗΝΗ ΑΝΤΙΚΑΝΤΟΣ ΣΠ ΚΑΡΔΩΝ[redacted]. ΧΑΛΚ ΣΤΟΑΣ - ΧΑΛΚΙΔΑ
6 ΣΥΜΠΟΔΙΝΟΣ ΑΝΤΩΝΗΣ - ΟΔΟΣ ΧΑΛΚ ΣΤΟΑΣ ΧΑΛΚΙΔΑ
7 ΚΛΗΡΟΝΟΜΟΙ ΜΑΛΛΙΟΥ - ΑΝΤΙΚΑΝΤΟΣ ΣΤΑΜΑΤΗΣ ΓΑΝΩΣΗΣ.
ΟΔΟΣ ΑΝΤΩΝΙΟΥ 4 - ΧΑΛΚΙΔΑ
8 ΚΑΛΑΘΕΡΗΣ ΗΛΙΑΣ - ΟΔΟΣ ΧΑΛΚΙΔΙΚΗΣ ΣΤΟΑΣ - Χ[redacted]ΔΑ
9 ΣΤΡΟΥΜΠΟΥΛΗ - ΠΑΤΣΗ - ΑΝΤΙΚΑΝΤΟΣ ΑΣΠ. ΒΑΘΕΛΑ - [redacted]50 - [redacted]Α

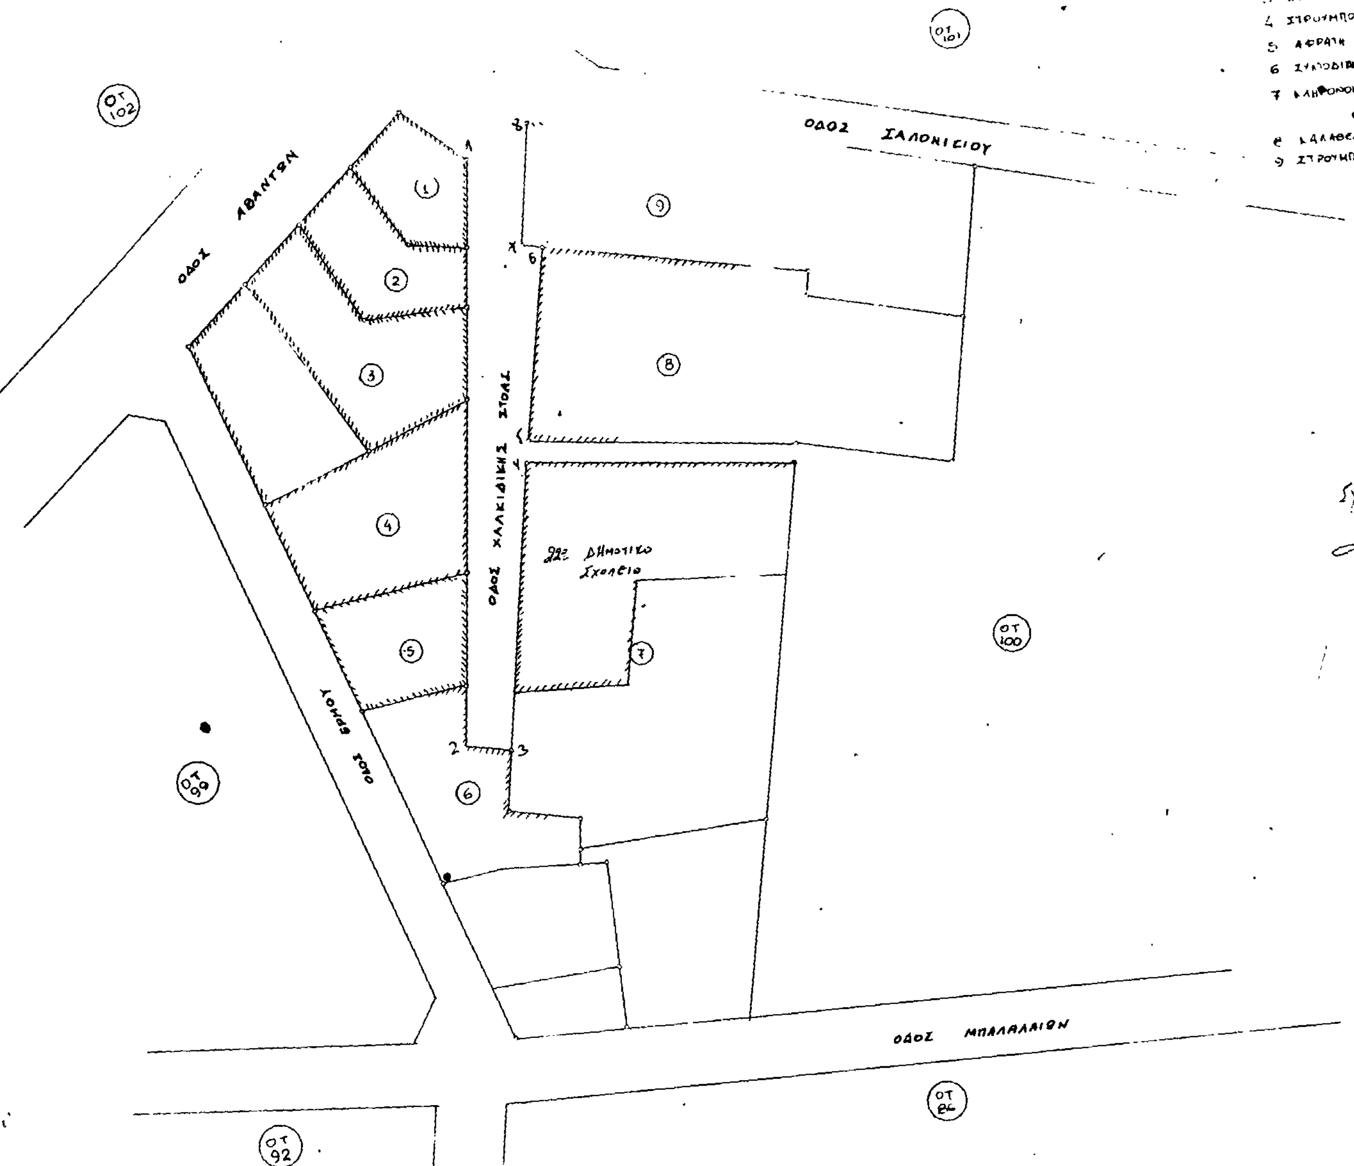

Συνοδεύει την 4507/87 απόφαση Νομάρχη Εύβοιας.
20.7.87.

ΧΑΛΚΙΔΑ ΙΑΝΟΥΑΡΙΟΣ 1983
Ο ΜΗΧΑΝΙΚΟΣ

Αριθ. οικ. 2885 (2)

Καθορισμός ορίων και όρων και περιορισμών Δόμησης του οικισμού ΞΕΧΑΣΜΕΝΗ του Νομού Ημαθίας.

Ο ΝΟΜΑΡΧΗΣ ΗΜΑΘΙΑΣ

Έχοντας υπόψη:

1. Τις διατάξεις του από 24.4.1985 Π. Δ/τος (ΦΕΚ 181 Δ/ 3.5.1985) «Περί τρόπου καθορισμού ορίων οικισμών της χώρας μέχρι 2000 κατοίκους, κατηγορίες αυτών και καθορισμός όρων και περιορισμών δόμησής τους, όπως τροποποιήθηκε με το από 14.2.87 Π. Δ/γμα (ΦΕΚ 133 Δ/23.2.87).

2. Τις προτάσεις των ιδιωτών μελετητών μηχανικών. στους οποίους ανατέθηκε σχετική μελέτη και αφορούν στον προσδιορισμό των ορίων του υπόψη οικισμού.

3. Το Δελτίο αρχιτεκτονικής αναγνώρισης του οικισμού που συμπληρώθηκε από τους προαναφερόμενους μελετητές κατά τις υποδείξεις των σχετικών προδιαγραφών του ΥΧΟΠ.

4. Τα πληθυσμιακά στοιχεία της τελευταίας απογραφής του Κράτους της Ε.Σ.Υ.Ε.

5. Την από 30.6.87 γνωμοδότηση του Συμβουλίου ΧΟΠ του Νομού όπως αυτή διατυπώνεται στο ένατο (9ο) πρακτικό του πράξη δεύτερη (2η).

6. Την αρ. 44/1985 απόφαση του Κοινοτικού Συμβουλίου της Κοινότητας ΞΕΧΑΣΜΕΝΗΣ.

7. Το έγγραφο Γ. 29557/2769 οικ./8.4.1986/Υπουργείο ΠΕΧΩΔΕ/Δ/νση Γ1-Γ3/Τμήμα Ομάδα χωριών.

8. Τον Α.Ν. 314/1968 όπως τροποποιήθηκε και συμπληρώθηκε με το Ν.Δ. 1018/1971 και τους Ν. 1337/1983 και 1512/1985, αποφασίζουμε:

Ι. Κατατάσσουμε τον οικισμό ΞΕΧΑΣΜΕΝΗ στην κατηγορία ΑΔΙΑΦΟΡΟΣ - ΣΤΑΣΙΜΟΣ - ΜΕΣΑΙΟΣ.

ΙΙ. Καθορίζουμε τα όρια του ως άνω οικισμού του Νομού μας όπως αυτά φαίνονται στο σχεδιάγραμμα με κλίμακα 1:5000 και συνοδεύει την παρούσα και αποτελεί αναπόσπαστο μέρος της.

ΙΙΙ. Καθορίζουμε τους ακόλουθους Γενικούς και Ειδικούς όρους και περιορισμούς δόμησης:

Α. Γενικοί όροι δόμησης.

1. Οι γενικοί όροι δόμησης που προβλέπονται από το άρθρο 5 του από 24.4.1985 Π. Δ/τος (ΦΕΚ 181Δ/1985). Εκτός του εδαφίου Ε της παρ. 4 του άρθρου αυτού όπως τροποποιήθηκε με το από 14.2.1987 Π. Δ/γμα (ΦΕΚ 133Δ/23.2.87).

2. Αρτιότητα γηπέδου 300μ2.

Β. Ειδικοί όροι δόμησης.

1. Επιβολή στέγης στις περιπτώσεις:

Εξάντλησης ύψους ή αριθμού ορόφων ή συντελεστή δόμησης.

Μέγιστη επιτρεπόμενη κλίση της στέγης 40%

Μέγιστο επιτρεπόμενο ύψος στέγης 2.00 μ υπεράνω του μεγίστου επιτρεπομένου ύψους.

Επιτρέπεται η χρήση οποιουδήποτε τύπου κεραμιδιών (Ελληνικά - Ρωμαϊκά - Γαλλικά).

2. Επιτρέπεται η χρήση εξωτερικών χρωματισμών κατά την προτίμηση του ιδιοκτήτη.

3. Επιτρέπεται η κατασκευή κάθε είδους εξώστη (ανοικτός ακάλυπτος. ανοικτός καλυμένος. κλειστός. στοά. χαγιάτι) με σχέση προς τις αντίστοιχες όψεις 1:2.

4. Επιτρέπεται στον ιδιοκτήτη η χρησιμοποίηση του υλικού κατασκευής στηθαίου κατά τη δική του προτίμηση.

5. Δεν τίθεται περιορισμός στην αναλογία των εξωτερικών ανοιγμάτων σε σχέση με τις αντίστοιχες όψεις.

6. Δεν τίθεται περιορισμός. στην επιλογή του τύπου και του υλικού κατασκευής της περίφραξης.

Γ. Κατά παρέκκλιση εντός των ορίων των οικισμών θεωρούνται άρτια τα οικόπεδα με όποιο εμβαδόν είχαν στις 3.5.1985 ημέρα δημοσίευσης του από 24.4.1985 Π. Δ/τος.

IV. Δ. Πριν από οποιαδήποτε κατάτμηση οικοπέδων εντός των ορίων του οικισμού θα πρέπει να θεωρείται το σχετικό τοπογραφικό διάγραμμα από το ΤΠΠΕ Ν. Ημαθίας ώστε να εξασφαλίζεται η συνέχεια των υπαρχόντων κοινοχρήστων χώρων και η δημιουργία νέων κοινοχρήστων χώρων σύμφωνα με τα οριζόμενα στις διατάξεις της παρ. 1 του άρθρου 6 του από 24.4.1985 Π. Δ/τος «Τρόπος καθορισμού ορίων οικισμών της χώρας μέχρι 2000 κατοίκους. κατηγορίες αυτών και καθορισμός όρων και περιορισμών δόμησής τους». όπως τροποποιήθηκε με το από 14.2.87 Π. Δ/γμα (ΦΕΚ 133Δ/23.2.87).

8. Να εξασφαλίζεται οπωσδήποτε η συνέχεια των υφισταμένων ή εγκεχριμένων δρόμων του οικισμού.

Κατά τα λοιπά ισχύουν τα οριζόμενα στο Δ/γμα της 24.4.1985 (ΦΕΚ 181Δ'/3.5.1985) όπως τροποποιήθηκε με το από 14.2.1987 Π. Δ/γμα (ΦΕΚ 133Δ/23.2.87).


Η παρούσα απόφαση με το σχεδιάγραμμα οριοθέτησης του οικισμού που την συνοδεύει να δημοσιευθεί στην Εφημερίδα της Κυβερνήσεως.

Η παρούσα ισχύει με την δημοσίευση στην εφημερίδα της Κυβερνήσεως.

Βέροια, 22 Ιουλίου 1987

Ο Νομάρχης

ΤΑΣΟΣ ΜΠΕΡΕΤΑΣ

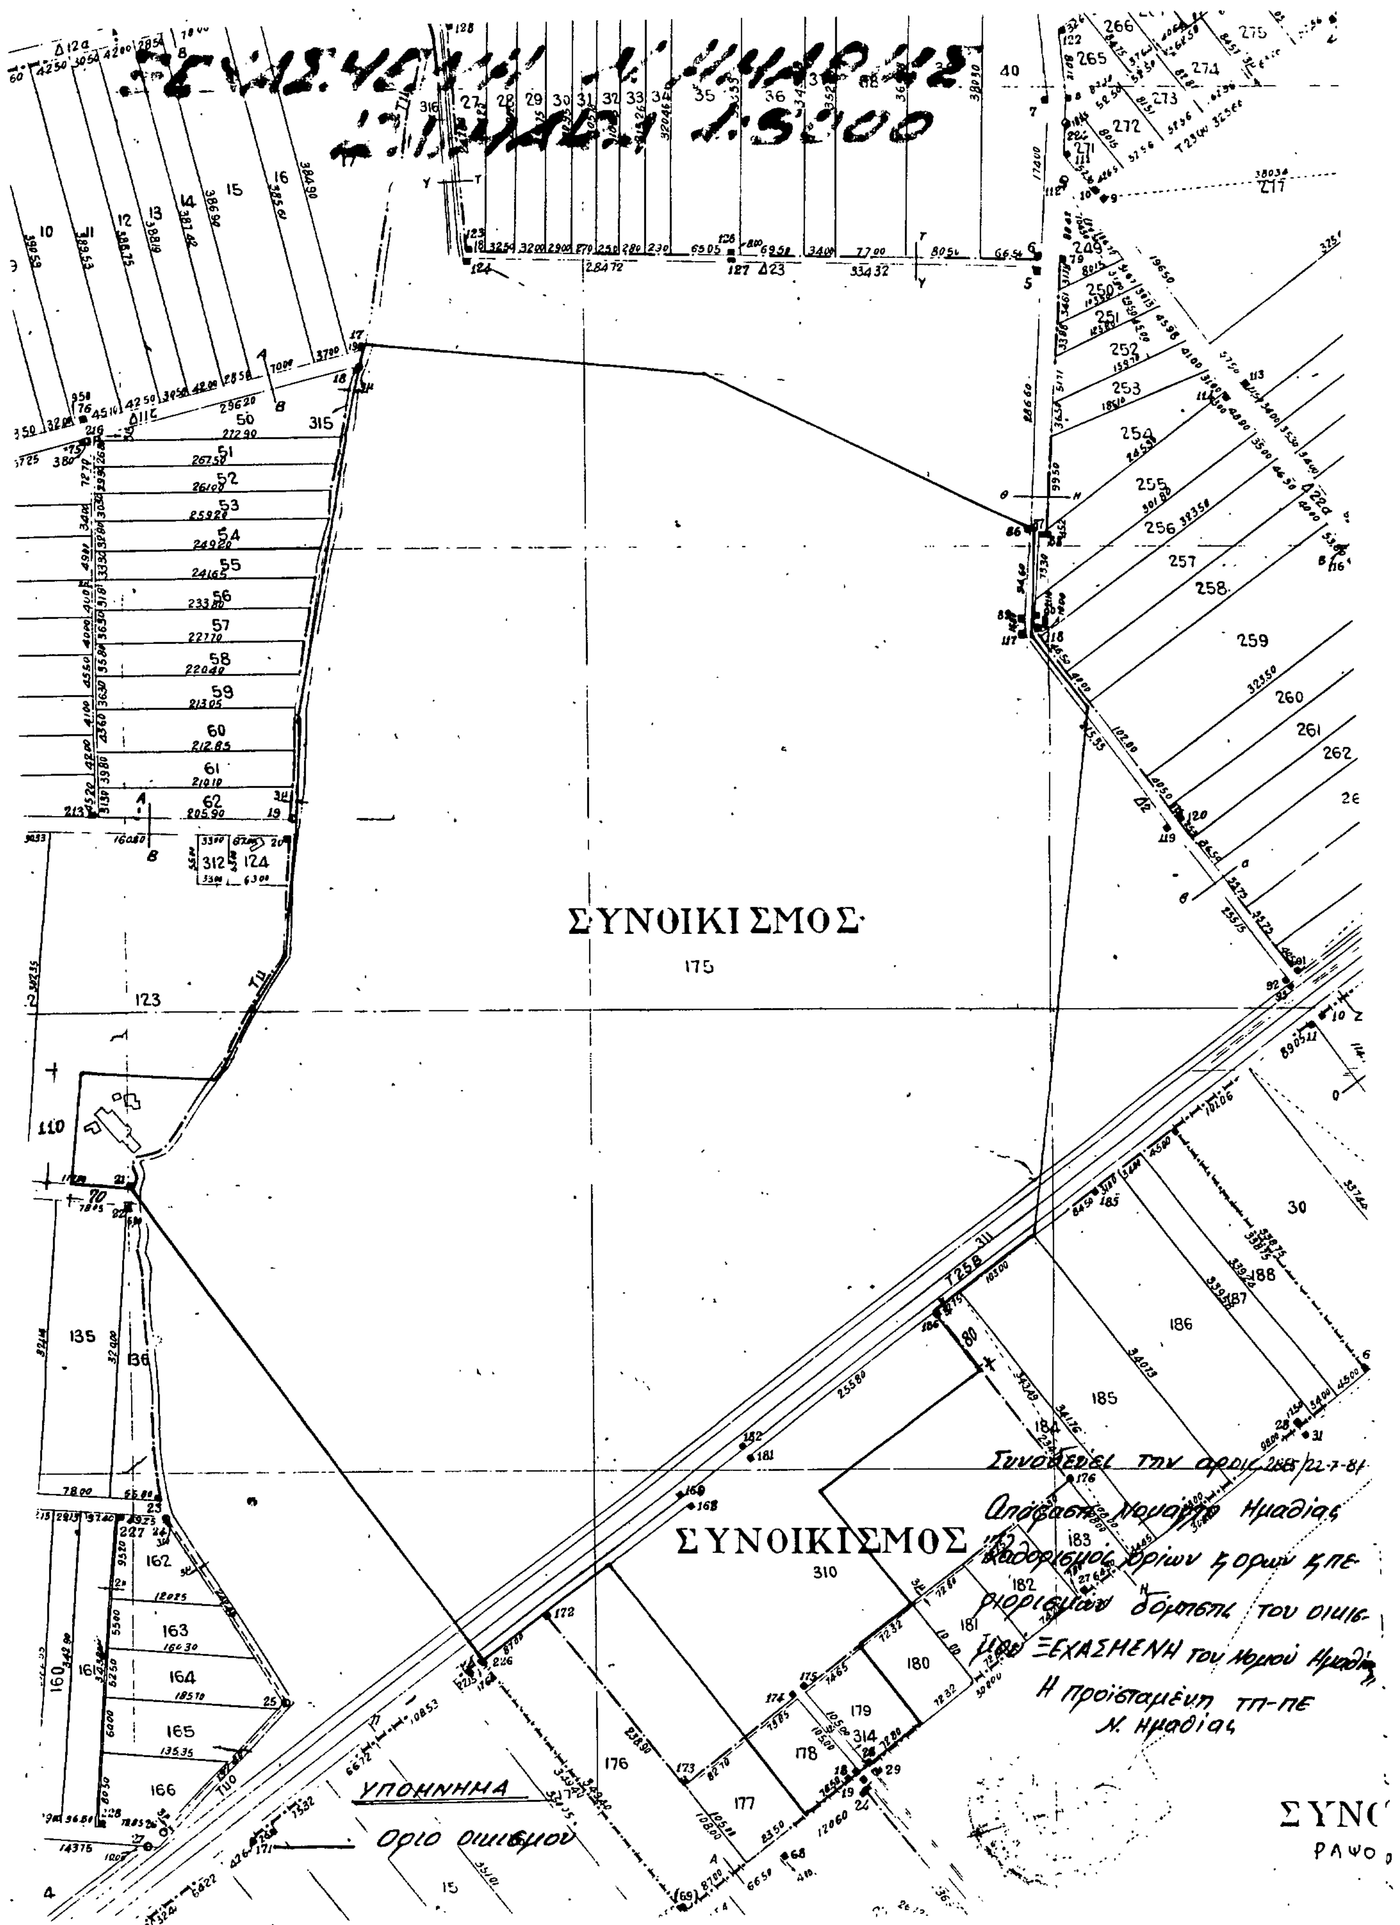
ΣΥΝΟΙΚΙΣΜΟΣ
175
ΣΥΝΟΙΚΙΣΜΟΣ
310
Συνοδεύει την αριθ. 2885/22-7-81
Απόφαση Νομάρχη Ημαθίας
Καθορισμός ορίων & όρων & περιορισμών δόμησης του οικισμού ΞΕΧΑΣΜΕΝΗ του Νομού Ημαθίας
Η προϊσταμένη ΤΠ-ΠΕ
Ν. Ημαθίας
ΥΠΟΜΝΗΜΑ
Οριο οικισμου

Αριθ. οικ. 2884 (3)

Καθορισμός ορίων και όρων και περιορισμών δόμησης του οικισμού ΑΓ. ΝΙΚΟΛΑΟΣ (κοινότητα Φυτείας) του Νομού Ημαθίας.

Ο ΝΟΜΑΡΧΗΣ ΗΜΑΘΙΑΣ

Έχοντας υπόψη:

1. Τις διατάξεις του από 24.4.1985 Π. Δ/τος (ΦΕΚ 131 Δ/3.5.1985) «Περί τρόπου καθορισμού ορίων οικισμών της χώρας μέχρι 2000 κατοίκους, κατηγορίες αυτών και καθορισμός όρων και περιορισμών δόμησής τους, όπως τροποποιήθηκε με το από 14.2.87 Π. Δ/γμα (ΦΕΚ 133 Δ/23.2.87).

2. Τις προτάσεις των ιδιωτών μελετητών μηχανικών, στους οποίους ανατέθηκε σχετική μελέτη και αφορούν στον προσδιορισμό των ορίων του υπόψη οικισμού.

3. Το Δελτίο αρχιτεκτονικής αναγνώρισης του οικισμού που συμπληρώθηκε από τους προαναφερόμενους μελετητές κατά τις υποδείξεις των σχετικών προδιαγραφών του ΥΧΟΠ.

4. Τα πληθυσμιακά στοιχεία της τελευταίας απογραφής του Κράτους της Ε.Σ.Υ.Ε.

5. Την από 30.6.87 γνωμοδότηση του Συμβουλίου ΧΟΠ του Νομού όπως αυτή διατυπώνεται στο ένατο (9ο) πρακτικό του πράξη έκτη (6η).

6. Την αρ. 45/1985 απόφαση του Κοινοτικού Συμβουλίου της Κοινότητας ΦΥΤΕΙΑ.

7. Το έγγραφο Γ. 29557/2769 οικ./8.4.1986/Υπουργείο ΠΕΧΩΔΕ/Δ/νση Γ1-Γ3/Τμήμα Ομάδα χωριών.

8. Τον Α.Ν. 314/1968 όπως τροποποιήθηκε και συμπληρώθηκε με το Ν.Δ. 1018/1971 και τους Ν. 1337/1983 και 1512/1985, αποφασίζουμε:

I. Κατατάσσουμε τον οικισμό ΑΓ. ΝΙΚΟΛΑΟ στην κατηγορία ΑΔΙΑΦΟΡΟΣ - ΣΤΑΣΙΜΟΣ - ΜΙΚΡΟΣ.

II. Καθορίζουμε τα όρια του ως άνω οικισμού του Νομού μας όπως αυτά φαίνονται στο σχεδιάγραμμα με κλίμακα 1:5000 και συνοδεύει την παρούσα και αποτελεί αναπόσπαστο μέρος της.

III. Καθορίζουμε τους ακόλουθους Γενικούς και Ειδικούς όρους και περιορισμούς δόμησης:

Α. Γενικοί όροι δόμησης.

1. Οι γενικοί όροι δόμησης που προβλέπονται από το άρθρο 5 του από 24.4.1985 Π. Δ/τος (ΦΕΚ 181Δ/1985). Εκτός του εδαφίου Ε της παρ. 4 του άρθρου αυτού όπως τροποποιήθηκε με το από 14.2.1987 Π. Δ/γμα (ΦΕΚ 133Δ/23.2.87).

2. Αρτιότητα γηπέδου 500 μ^2.

Β. Ειδικοί όροι δόμησης.

1. Επιβολή στέγης στις περιπτώσεις: Εξάντλησης ύψους ή αριθμού ορόφων ή συντελεστή δόμησης.

Μέγιστη επιτρεπόμενη κλίση της στέγης 40%

Μέγιστο επιτρεπόμενο ύψος στέγης 2,00 μ υπεράνω του μεγίστου επιτρεπομένου ύψους.

Επιτρέπεται η χρήση οποιουδήποτε τύπου κεραμιδιών (Ελληνικά - Ρωμαϊκά - Γαλλικά).

2. Επιτρέπεται η χρήση εξωτερικών χρωματισμών κατά την προτίμηση του ιδιοκτήτη.

3. Επιτρέπεται η κατασκευή κάθε είδους εξώστη (ανοικτός ακάλυπτος, ανοικτός καλυμένος, κλειστός, στοά, χαγιάτι) με σχέση προς τις αντίστοιχες όψεις 1:2.

4. Επιτρέπεται στον ιδιοκτήτη η χρησιμοποίηση του υλικού κατασκευής στηθαίου κατά τη δική του προτίμηση.

5. Δεν τίθεται περιορισμός στην αναλογία των εξωτερικών ανοιγμάτων σε σχέση με τις αντίστοιχες όψεις.

6. Δεν τίθεται περιορισμός, στην επιλογή του τύπου και του υλικού κατασκευής της περίφραξης.

Γ. Κατά παρέκκλιση εντός των ορίων των οικισμών θεωρούνται άρτια τα οικόπεδα με όποιο εμβαδόν είχαν στις 3.5.1985 ημέρα δημοσίευσης του από 24.4.1985 Π. Δ/τος.

IV. Δ. Πριν από οποιαδήποτε κατάτμηση οικοπέδων εντός των ορίων του οικισμού θα πρέπει να θεωρείται το σχετικό τοπογραφικό διάγραμμα από το ΤΠΠΕ Ν. Ημαθίας ώστε να εξασφαλίζεται η συνέχεια των υπαρχόντων κοινοχρήστων χώρων και η δημιουργία νέων κοινοχρήστων χώρων σύμφωνα με τα οριζόμενα στις διατάξεις της παρ. 1 του άρθρου 6 του από 24.4.1985 Π. Δ/τος «Τρόπος καθορισμού ορίων οικισμών της χώρας μέχρι 2000 κατοίκους, κατηγορίες αυτών και καθορισμός όρων και περιορισμών δόμησής τους», όπως τροποποιήθηκε με το από 14.2.87 Π. Δ/γμα (ΦΕΚ 133Δ/23.2.87).

8. Να εξασφαλίζεται οπωσδήποτε η συνέχεια των υφισταμένων ή εγκεκριμένων δρόμων του οικισμού.

Κατά τα λοιπά ισχύουν τα οριζόμενα στο Δ/γμα της 24.4.1985 (ΦΕΚ 181Δ'/3.5.1985) όπως τροποποιήθηκε με το από 14.2.1987 Π. Δ/γμα (ΦΕΚ 133Δ/23.2.87).

Η παρούσα απόφαση με το σχεδιάγραμμα οριοθέτησης του οικισμού που την συνοδεύει να δημοσιευθεί στην Εφημερίδα της Κυβερνήσεως.

Η παρούσα ισχύει με την δημοσίευση στην εφημερίδα της Κυβερνήσεως.

Βέροια, 22 Ιουλίου 1987

Ο Νομάρχης

ΤΑΣΟΣ ΜΠΕΡΕΤΑΣ

ΚΛΙΜΑΚΑ 1:5000

105875Γ
88,19

ΝΑΟΥΣΑ

ΑΓ. ΝΙΚΟΛΑΟΣ

500 m

Συνοδεύει την αριθ. 2884/22-2-82
απόφαση Νομάρχη Ημαθίας καθορισμού
ορίων και όρων και περιορισμών
δόμησης του Οικισμού ΑΓ. ΝΙΚΟΛΑΟΣ
(Κοινότητα Φυτειάς) Ν. Ημαθίας
Η ΠΡΟΙΣΤΑΜΕΝΗ ΤΠ-ΠΕ
Ν. ΗΜΑΘΙΑΣ

ΥΠΟΜΝΗΜΑ

Όριο Οικισμού

Κέντρο Οικισμού

Όριο Οικισμού Πατρίδας

Αριθ. 3938 (4)

Χαρακτηρισμός χώρου πάρκου και ανέγερση αναψυκτηρίου στην Πεντάπολη Ν. Σερρών.

Η ΝΟΜΑΡΧΗΣ ΣΕΡΡΩΝ

Έχοντας υπόψη:

1) Τις διατάξεις του Ν. 3200/55 Περί διοικητικής αποκεντρώσεως.

2) Τα άρθρα 1, 2, 3, 4, 9 του από 17.7.1925 Δ. Δ/τος «Περί σχεδίων πόλεων κ.λ.π.».

3) Τις διατάξεις του Ν. 1337/83 «Περί επεκτάσεως των πολεοδομικών σχεδίων οικιστική ανάπτυξη και σχετικές ρυθμίσεις».

4) Το άρθρο 1 του Ν. Δ. 443/83 «Περί αρμοδιότητας Νομαρχών».

5) Το με αρ. πρωτ. 328/10.3.1987 έγγραφο της Κοινότητας Πεντάπολης με το οποίο διαβιβάζονται όλα τα δικαιολογητικά για τον χαρακτηρισμό χώρου.

6) Την 43/10/21.5.1987 ομόφωνη απόφαση του Συμβουλίου Χ.Ο.Π.

7) Το με αρ. πρωτ. 22706/10.7.1987 έγγραφο του Εθνικού τυπογραφείου με το οποίο επεστράφη αδημοσίευτη η εκδοθείσα από τον προηγούμενο Νομάρχη η με αρ. πρωτ. 3286/23.6.87 απόφαση που αναφέρεται στον χαρακτηρισμό χώρου πάρκου και ανέγερση Αναψυκτηρίου, επειδή δεν κατέστη δυνατό να δημοσιευθεί πριν από την μετάθεση του προκατόχου Νομάρχη από την Νομάρχη Σερρών.

8) Ότι κατόπιν τούτου υπάρχει ανάγκη να εκδοθεί νέα απόφαση για το εν λόγω θέμα στην θέση της προαναφερθείσης ανυπόστατης λόγω μη δημοσιεύσης, αποφασίζουμε:

Εγκρίνουμε τον χαρακτηρισμό του χώρου για την δημιουργία πάρκου και εντός αυτού καθορίζεται ο χώρος για την ανέγερση αναψυκτηρίου όπως φαίνεται στο συνημμένο τοπογραφικό διάγραμμα με τους παρακάτω όρους δόμησης:


Μέγιστο ύψος κτιρίου 4,50 μ. και σε περίπτωση κατασκευής στέγης συν 1,20 μ.

Η παρούσα να δημοσιευθεί στην Εφημερίδα της Κυβερνήσεως.

Σέρρες, 22 Ιουλίου 1987

Η Νομάρχης

ΕΥΦΗ Δ. ΜΗΤΩΣΗ

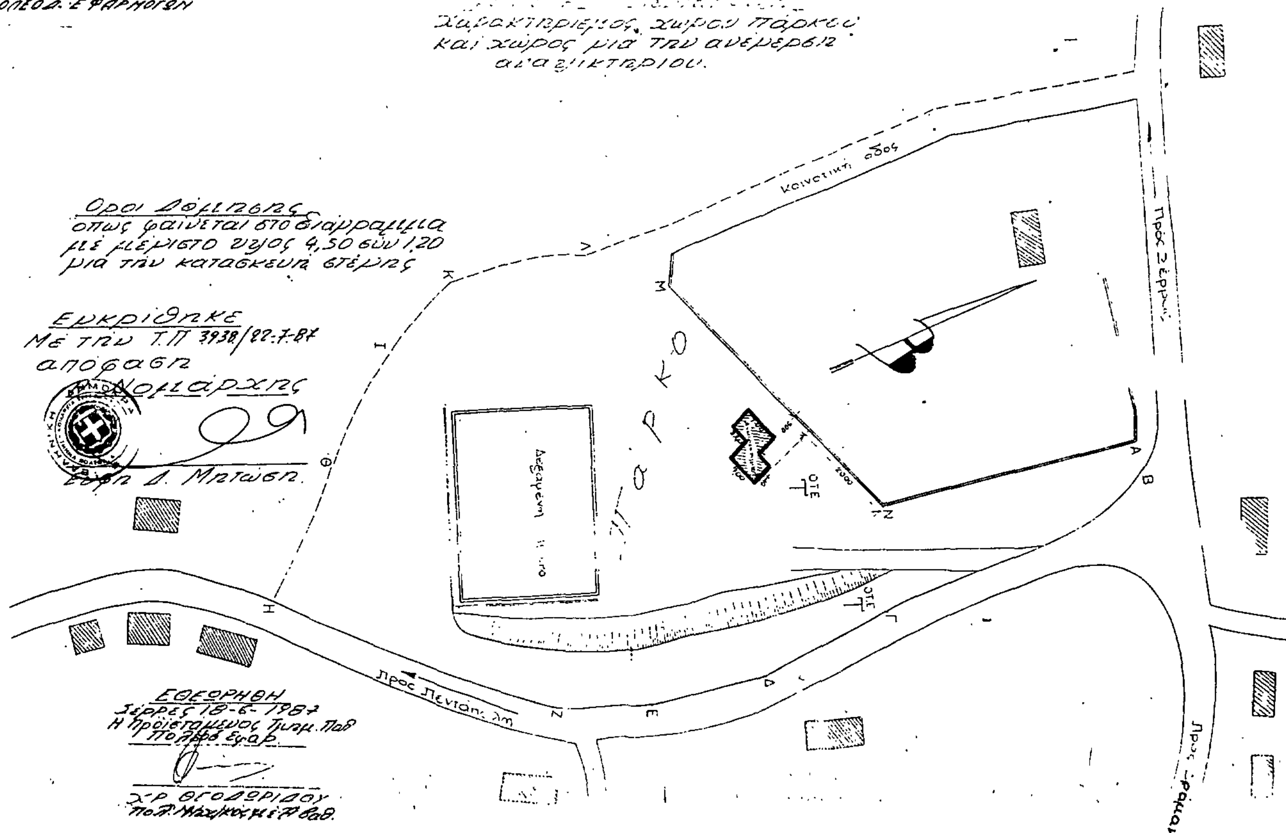

ΔΙΟΡΘΩΣΕΙΣ ΣΦΑΛΜΑΤΩΝ

(5)

Στην 2508/86/19.1.87 απόφαση του Νομάρχη Αιτωλ/νίας που δημοσιεύτηκε στο ΦΕΚ 155/27.2.87 τ.Δ' και αφορά καθορισμό ορίων, καθορισμό όρων και περιορισμών δόμησης στον οικισμό Πλατάνια Μάστρου Ν. Αιτωλ/νίας στην γ' παρ. α' περ. προστίθεται το εξής:

«ΠΑΡΑΤΗΡΗΣΗ: Οι οικοδομές που έχουν πρόσωπο επί του επαρχιακού δρόμου, θα τηρούν υποχρεωτικά απόσταση (6 μ.) έξι μ. από το όριο απαλλοτρίωσης».

(Από τη Νομαρχία Αιτωλ/νίας)



(6)

Στη 1015/19.5.87 ειδοποίηση για παρακατάθεση αποζημιώσεως από αναγκαστική απαλλοτρίωση του Προέδρου του Νομαρχιακού Ταμείου Τρικάλων που δημοσιεύτηκε στο ΦΕΚ 481/28.5.87 τ. Δ' επιφέρονται οι παρακάτω διορθώσεις:

α) Από το λανθασμένο «3024/4.3.1987» στο σωστό «3024/4.3.1986».

β) Από το λανθασμένο «ΦΕΚ 69/1986 τ. Δ'» στο σωστό «ΦΕΚ 169/1986 τ. Δ'».

(Από το Νομαρχιακό Ταμείο Τρικάλων)

ΑΠΟ ΤΟ ΕΘΝΙΚΟ ΤΥΠΟΓΡΑΦΕΙΟ